

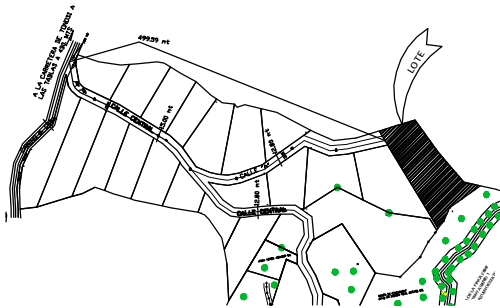


LOCALIZACION REGIONAL
ESCALA 1: 25,000 MAPA 41381

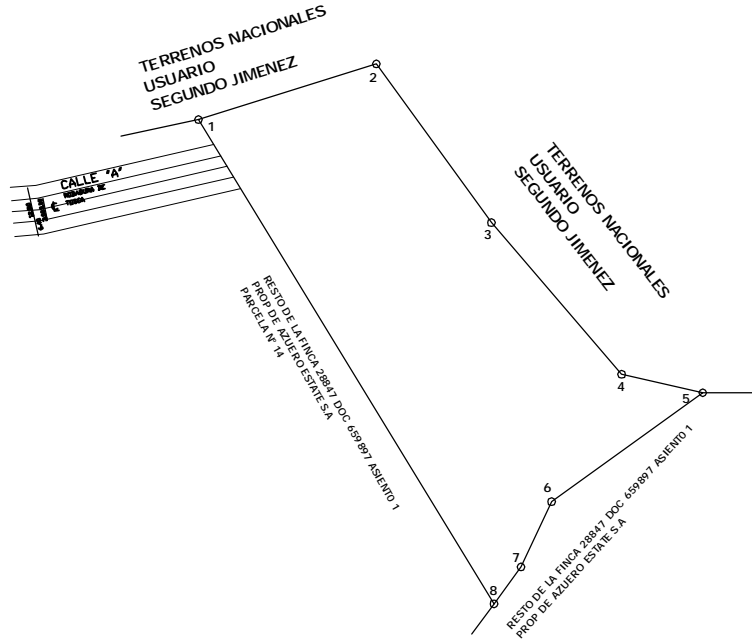

DETALLE DE AMARRE
ESCALA 1:5,000

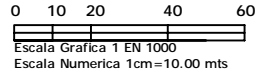

DATOS DE CAMPO		
EST.	DIST.	RUMBOS
1-2	48.59	N 72° 37' 19" E
2-3	51.05	S 35° 52' 00" E
3-4	52.12	S 40° 42' 00" E
4-5	21.63	S 77° 13' 00" E
5-6	48.56	S 54° 12' 37" W
6-7	18.79	S 25° 12' 04" W
7-8	11.86	S 36° 15' 14" W
8-1	147.74	N 31° 23' 33" W

NOTAS
SE UTILIZO NORTE MAGNETICO
SE COLOCARON VARILLAS DE ACERO
EN TODOS LOS VERTICES.
PARCELA N°13

VER PLANOS 70215-8063
DEL 30 DE ENERO DE 2004

REPUBLICA DE PANAMA

PROVINCIA: LOS SANTOS DISTRITO LAS TABLAS
CORREG. NUARIO LUGAR: CACAITO

GLOBO DE TERRENO A SEGREGAR DE LA FINCA 28847
ROLLO 659897 ASIENTO 1 PROP. DE AZUERO REAL ESTATE
Y SERA SEGREGADO PARA SI:

AZUERO REAL ESTATE S.A.

AREA = 0 HAS + 7047.47 M2

PROFESIONAL RESPONSABLE
LUIS ALFONSO DIAZ
CED 7-63-324
LIC 80-304-002
ENERO/2.009
ESC 1 EN 1000
LEV JORGE JAEN
CAL
DIB

REP. LEGAL CARLOS JAEN CED 7-115-180