



LOCALIZACION REGIONAL
ESCALA 1: 25,000 MAPA 4138 I

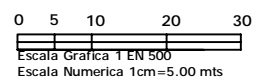

DETALLE DE AMARRE
ESCALA 1:5,000

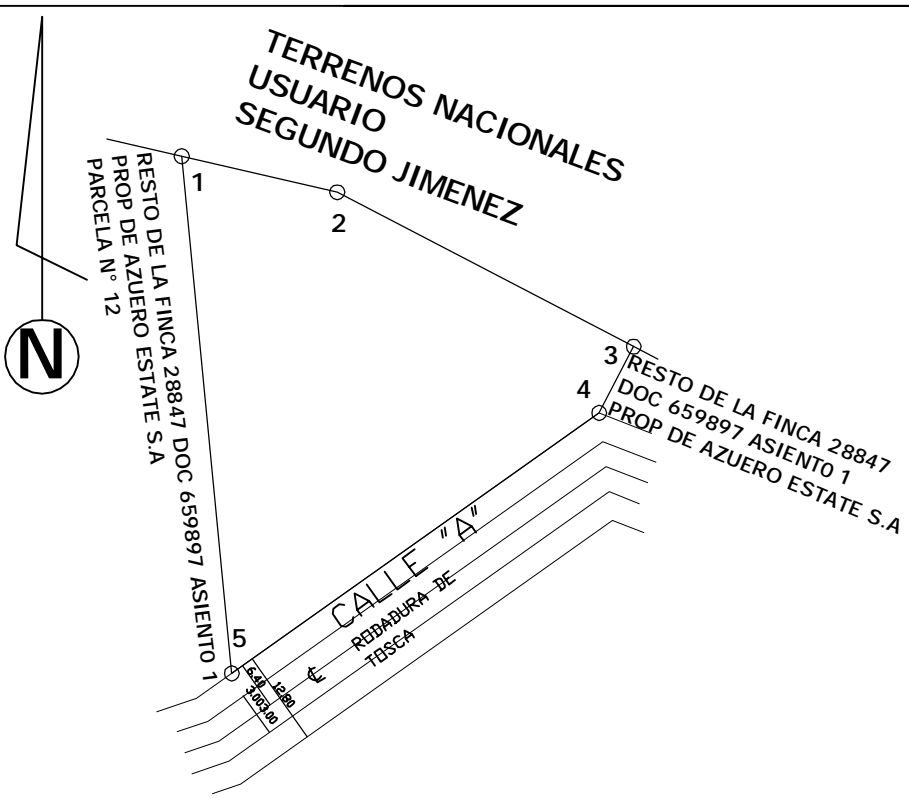

DATOS DE CAMPO		
EST.	DIST.	RUMBOS
1-2	21.41	S 76° 58' 00" E
2-3	44.84	S 62° 30' 00" E
3-4	10.03	S 27° 30' 00" W
4-5	60.40	S 54° 39' 57" W
5-1	69.68	N 05° 32' 03" W

NOTAS
SE UTILIZO NORTE MAGNETICO
SE COLOCARON VARILLAS DE ACERO
EN TODOS LOS VERTICES.
PARCELA 18

VER PLANOS 70215-15854
DEL 24 DE MAYO DE 2005

REPUBLICA DE PANAMA
PROVINCIA: LOS SANTOS DISTRITO LAS TABLAS
CORREG. NUARIO LUGAR: CACAICO

GLOBO DE TERRENO A SEGREGAR DE LA FINCA 2847
DOC 659897 ASIENTO 1 PROP. DE AZUERO REAL ESTA
S. A. EL CUAL SERA SEGREGADO A FAVOR DE:

NUARIO S.A.

AREA = 0 HAS + 2274.92 M2

PROFESIONAL RESPONSABLE
LUIS ALFONSO DIAZ
CED 7-63-324
LIC 80-304-002
ENERO/2,009
ESC 1 EN 500
LEV
CAL JORGE JAEN
DIB

REP. LEGAL CARLOS JAVIER JAEN CED 7-115-180