



LOCALIZACION REGIONAL
ESCALA 1: 25,000 MAPA 4138 I

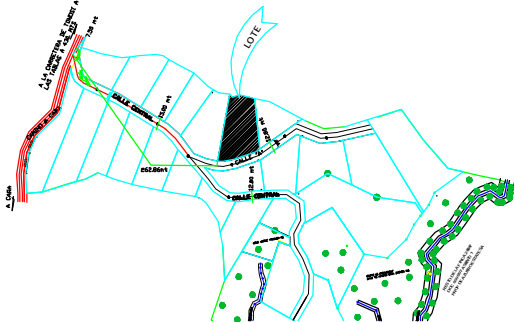

DETALLE DE AMARRE
ESCALA 1:5,000

Escala Grafica 1 EN 500
Escala Numerica 1cm=5.00 mts

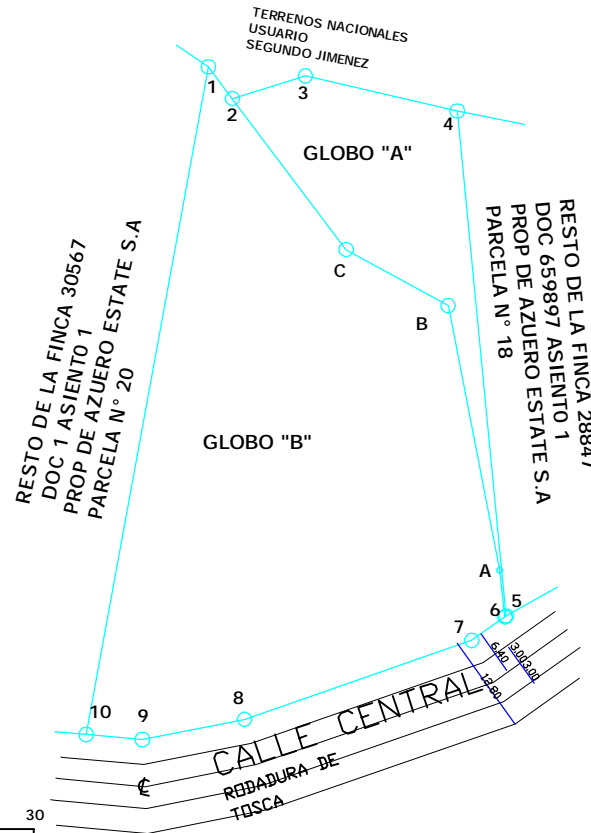

DATOS DE CAMPO GENERAL		
EST.	DIST.	RUMBOS
1-2	5.45	S 37° 00' 00" E
2-3	10.51	N 72° 49' 00" E
3-4	21.41	S 76° 58' 00" E
4-5	69.68	S 05° 32' 03" E
5-6	5.58	S 54° 39' 57" W
6-7	.23	S 54° 39' 57" W
7-8	33.04	S 70° 51' 31" W
8-9	14.30	S 78° 48' 08" W
9-10	7.75	N 84° 50' 12" W
10-1	93.23	N 10° 22' 56" E

AREA TOTAL=3825.38 M2

DATOS DE CAMPO GLOBO "A"		
EST.	DIST.	RUMBOS
2-3	10.51	N 72° 49' 00" E
3-4	21.41	S 76° 58' 00" E
4-5	69.68	S 05° 32' 03" E
5-6	.23	S 54° 39' 57" W
6-A	6.49	N 06° 30' 00" W
A-B	36.98	N 11° 00' 00" W
B-C	15.99	N 61° 10' 00" W
C-2	25.64	N 37° 00' 00" W

AREA GLOBO "A"=684.49 M2

DATOS DE CAMPO GLOBO "B"		
EST.	DIST.	RUMBOS
1-2	5.45	S 37° 00' 00" E
2-C	25.98	S 37° 00' 00" E
C-B	15.99	S 61° 10' 00" E
B-A	36.98	S 11° 00' 00" E
A-6	6.49	S 06° 30' 00" E
6-7	5.58	S 54° 39' 57" W
7-8	33.04	S 70° 51' 31" W
8-9	14.30	S 78° 48' 08" W
9-10	7.75	N 84° 50' 12" W
10-1	93.23	N 10° 22' 56" E

AREA GLOBO "B"=3140.89 M2

NOTAS
SE UTILIZO NORTE MAGNETICO
SE COLOCARON VARILLAS DE ACERO
EN TODOS LOS VERTICES.
PARCELA 19

VER PLANDS 70215-15854
DEL 24 DE MAYO DE 2005
Y PLAND 70215-8063 R.A.
DEL 30 DE ENERO DE 2004

REPUBLICA DE PANAMA
PROVINCIA: LOS SANTOS DISTRITO LAS TABLAS
CORREG. NUARIO LUGAR: CACAICO

PLANO DEL LOTE DE TERRENO FORMADO POR EL GLOBO "A"
SEGREGADO DE LA FINCA 28847 DOC 659897 ASIENTO 1
Y EL GLOBO "B" SEGREGADO DE LA FINCA 30567 DOC 1
ASIENTO 1 PROP. DE AZUERO REAL ESTATE S. A.
EL CUAL SERA SEGREGADO A FAVOR DE:

AZUERO REAL ESTATE S.A.

AREA =OHAS+3825.38 M2

PROFESIONAL RESPONSABLE
LUIS ALFONSO DIAZ
CED 7-63-324
LIC 80-304-002
ENERO/2,009
ESC 1 EN 500
LEV JORGE JAEN
CAL DIB

REP. LEGAL CARLOS JAVIER JAEN CED 7-115-180