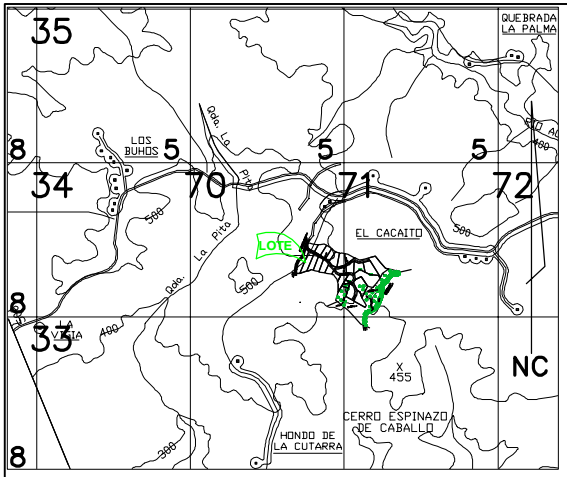

LOCALIZACION REGIONAL
ESCALA 1: 25,000 MAPA 4138 I

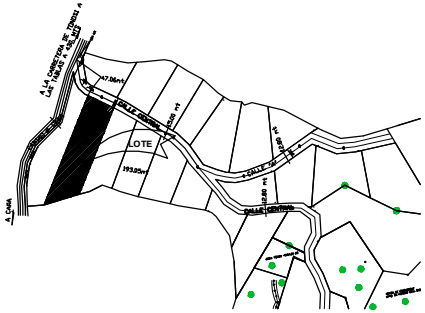

DETALLE DE AMARRE
ESCALA 1:5,000

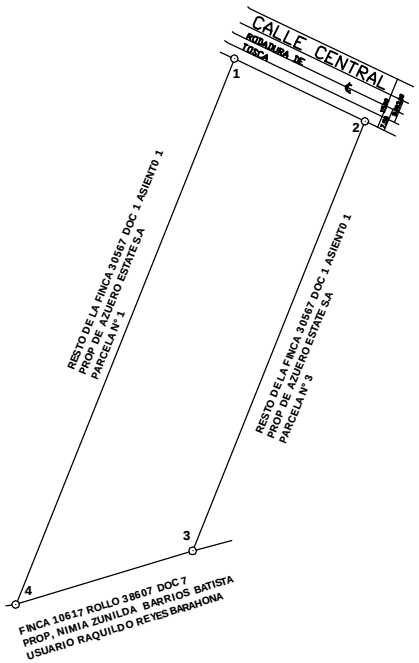

0 10 20 40 60
Escala Grafica 1 EN 1000
Escala Numerica 1cm=10.00 mts

DATOS DE CAMPO		
EST.	DIST.	RUMBOS
1-2	37.66	S 64° 24' 00" E
2-3	120.66	S 21° 50' 52" W
3-4	48.13	S 73° 08' 54" W
4-1	153.21	N 21° 50' 27" E

NOTAS
SE UTILIZO NORTE MAGNETICO
SE COLOCARON VARILLAS DE ACERO
EN TODOS LOS VERTICES.
PARCELA N°2

VER PLANOS 70215-15854
DEL 24 DE MAYO DE 2005

REPUBLICA DE PANAMA
PROVINCIA:LOS SANTOS DISTRITO LAS TABLAS
CORREG. NUARIO LUGAR: CACAITO

GLOBO DE TERRENO A SEGREGAR DE LA FINCA 30567 DOC 1 ASIENTO 1 PROP. DE AZUERO REAL ESTATE S. A. EL CUAL SERA SEGREGADO A FAVOR DE:

NUARIO S.A.

AREA =0 HAS+5144.92 M2

REP. LEGAL CARLOS JAVIER JAEN CED 7-115-180

PROFESIONAL RESPONSABLE
LUIS ALFONSO DIAZ
CED 7-63-324
LIC 80-304-002
ENERO/2,009
ESC 1 EN 1000
LEV
CAL JORGE JAEN
DIB