

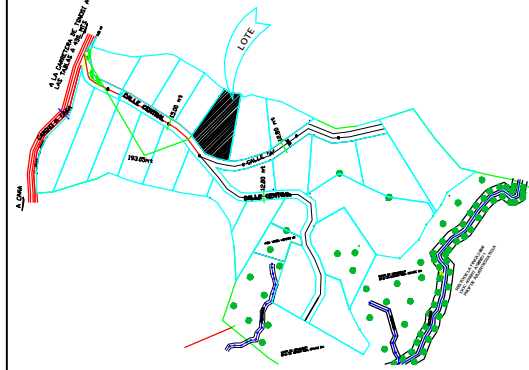


LOCALIZACION REGIONAL
ESCALA 1: 25,000 MAPA 4138 I

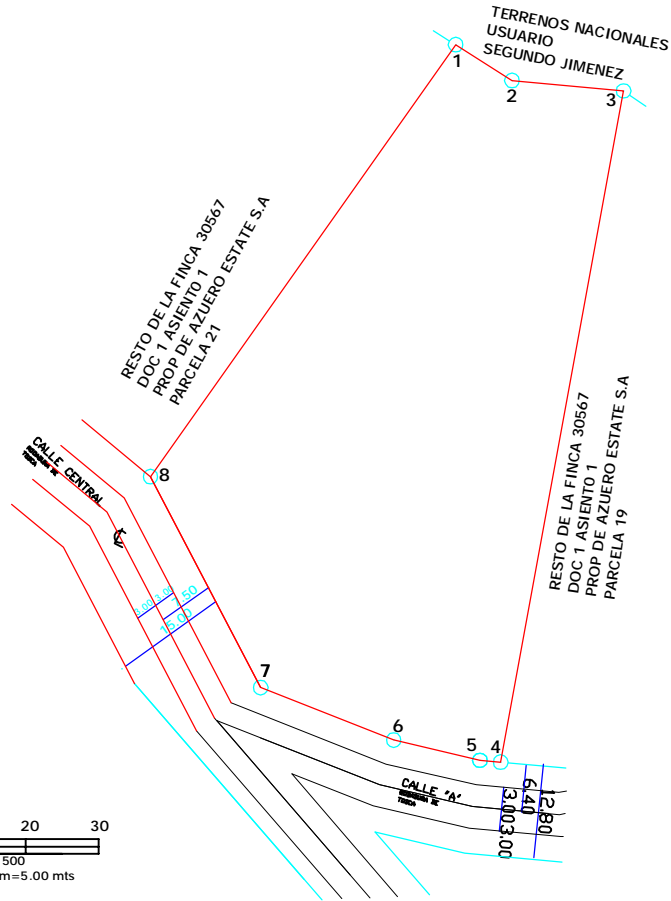

DETALLE DE AMARRE
ESCALA 1:5,000

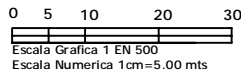

| DATOS DE CAMPO | | |
|----------------|-------|-----------------|
| EST. | DIST. | RUMBOS |
| 1-2 | 9.12 | S 57° 30' 00" E |
| 2-3 | 15.32 | S 84° 40' 00" E |
| 3-4 | 93.23 | S 10° 22' 56" W |
| 4-5 | 2.85 | N 84° 50' 12" W |
| 5-6 | 12.10 | N 76° 47' 38" W |
| 6-7 | 19.54 | N 68° 28' 25" W |
| 7-8 | 32.52 | N 27° 33' 33" W |
| 8-1 | 72.25 | N 35° 14' 23" E |

NOTAS
SE UTILIZO NORTE MAGNETICO
SE COLOCARON VARILLAS DE ACERO
EN TODOS LOS VERTICES.
PARCELA 20

VER PLANDS 70215-15854
DEL 24 DE MAYO DE 2005

REPUBLICA DE PANAMA
PROVINCIA: LOS SANTOS DISTRITO LAS TABLAS
CORREG. NUARIO LUGAR: CACAIZO

GLOBO DE TERRENO A SEGREGAR DE LA FINCA 30567
DOC 1 ASIEN TO 1 PROP. DE AZUERO REAL ESTATE
S. A. EL CUAL SERA SEGREGADO A FAVOR DE:

NUARIO S.A.

AREA = 0 HAS + 3721.68 M2

PROFESIONAL RESPONSABLE
LUIS ALFONSO DIAZ
CED 7-63-324
LIC 80-304-002
ENERO/2.009
ESC 1 EN 500
LEV
CAL
DIB

REP. LEGAL CARLOS JAVIER JAEN CED 7-115-180