





LOCALIZACION REGIONAL
ESCALA 1: 25,000 MAPA 4138 I

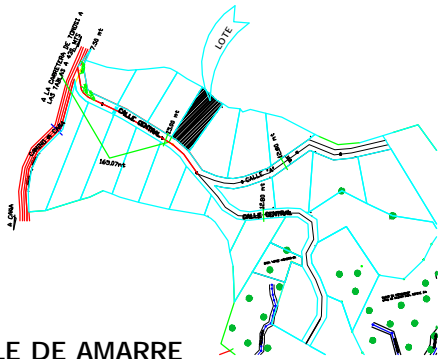

DETALLE DE AMARRE
ESCALA 1:5,000

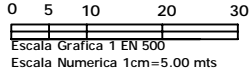

Escala Grafica 1 EN 500
Escala Numerica 1cm=5.00 mts

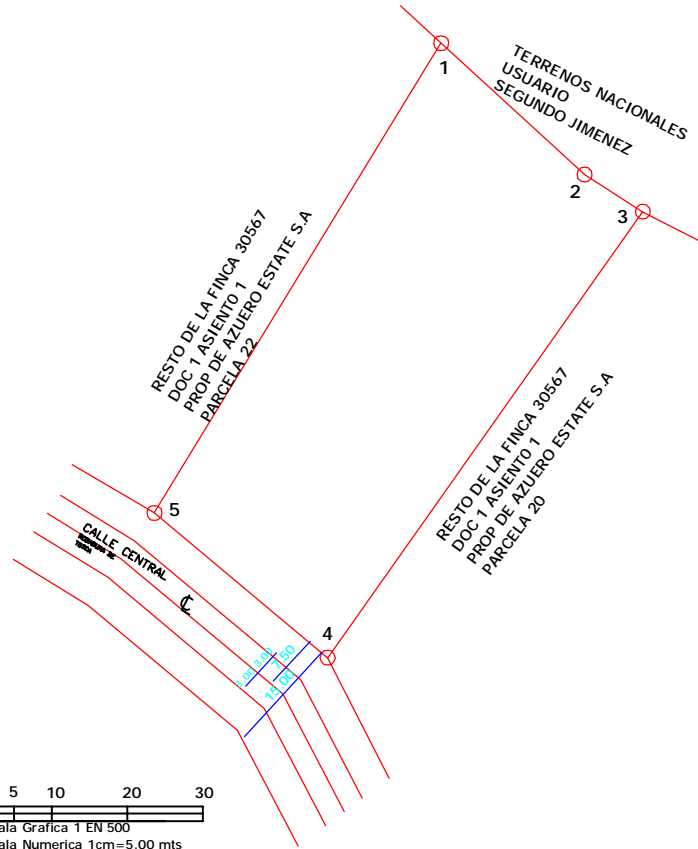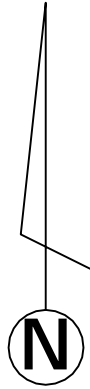

DATOS DE CAMPO		
EST.	DIST.	RUMBOS
1-2	25.73	S 47° 30' 00" E
2-3	9.12	S 57° 30' 00" E
3-4	72.25	S 35° 14' 23" W
4-5	29.85	N 46° 35' 00" W
5-1	72.80	N 31° 23' 27" E

NOTAS
SE UTILIZO NORTE MAGNETICO
SE COLOCARON VARILLAS DE ACERO
EN TODOS LOS VERTICES.
PARCELA 21

VER PLANOS 70215-15854
DEL 24 DE MAYO DE 2005

REPUBLICA DE PANAMA
PROVINCIA: LOS SANTOS DISTRITO LAS TABLAS
CORREG. NUARIO LUGAR: CACAITO

GLOBO DE TERRENO A SEGREGAR DE LA FINCA 30567
DOC 1 ASIENTO 1 PROP. DE AZUERO REAL ESTATE
S. A. EL CUAL SERA SEGREGADO A FAVOR DE:

NUARIO S.A.

AREA = 0 HAS + 2305.34 M2

PROFESIONAL RESPONSABLE
LUIS ALFONSO DIAZ
CED 7-63-324
LIC 80-304-002
ENERO/2,009
ESC 1 EN 500
LEV
CAL JORGE JAEN
DIB

REP. LEGAL CARLOS JAVIER JAEN CED 7-115-180