


LOCALIZACION REGIONAL  
ESCALA 1: 25,000 MAPA 4138 I



DETALLE DE AMARRE  
ESCALA 1:5,000

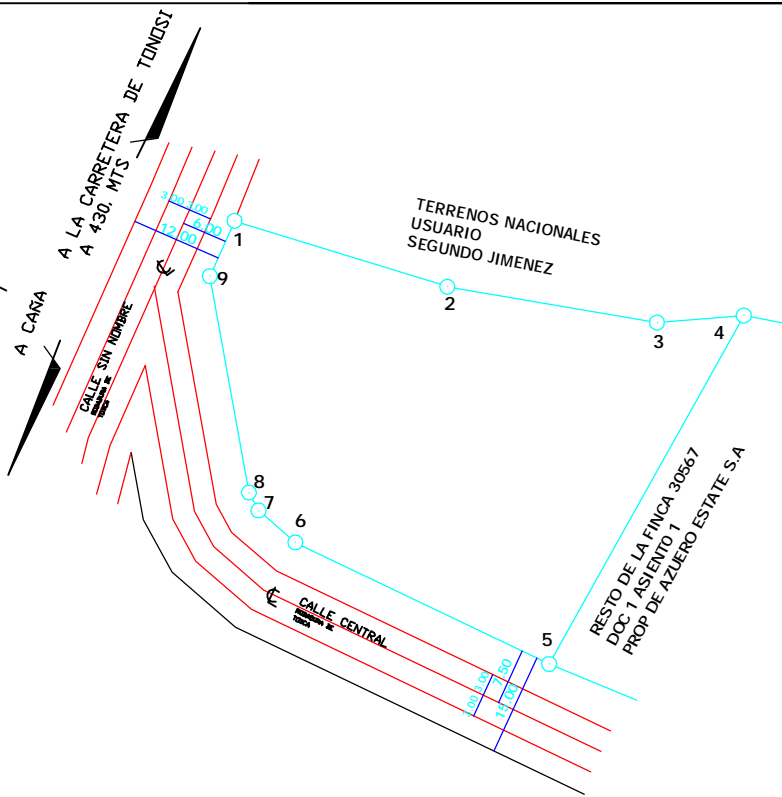

0 5 10 20 30  
Escala Grafica 1 EN 500  
Escala Numerica 1cm=5.00 mts

DATOS DE CAMPO		
EST.	DIST.	RUMBOS
1-2	29.45	S 72° 47' 00" E
2-3	28.15	S 80° 18' 00" E
3-4	11.52	N 85° 22' 00" E
4-5	52.80	S 29° 12' 37" W
5-6	37.21	N 64° 24' 00" W
6-7	6.42	N 48° 59' 00" W
7-8	2.72	N 28° 45' 30" W
8-9	29.09	N 10° 10' 51" W
9-1	8.00	N 23° 59' 00" E

NOTAS  
SE UTILIZO NORTE MAGNETICO  
SE COLOCARON VARILLAS DE ACERO  
EN TODOS LOS VERTICES.  
PARCELA 24

VER PLANOS 70215-15854  
DEL 24 DE MAYO DE 2005

**REPUBLICA DE PANAMA**  
 PROVINCIA: LOS SANTOS    DISTRITO LAS TABLAS  
 CORREG. NUARIO    LUGAR: CACAITO

GLOBO DE TERRENO A SEGREGAR DE LA FINCA 30567  
 DOC 1 ASIENTO 1 PROP. DE AZUERO REAL ESTATE  
 S. A. EL CUAL SERA SEGREGADO A FAVOR DE:

**NUARIO S.A.**

AREA = 0 HAS + 2378.18 M2

PROFESIONAL RESPONSABLE  
**LUIS ALFONSO DIAZ**  
 CED 7-63-324  
 LIC 80-304-002  
 ENERO/2,009  
 ESC 1 EN 500  
 LEV JORGE JAEN  
 CAL DIB

REP. LEGAL CARLOS JAVIER JAEN CED 7-115-180